



ELEVATION GISLÖVSVÄGEN

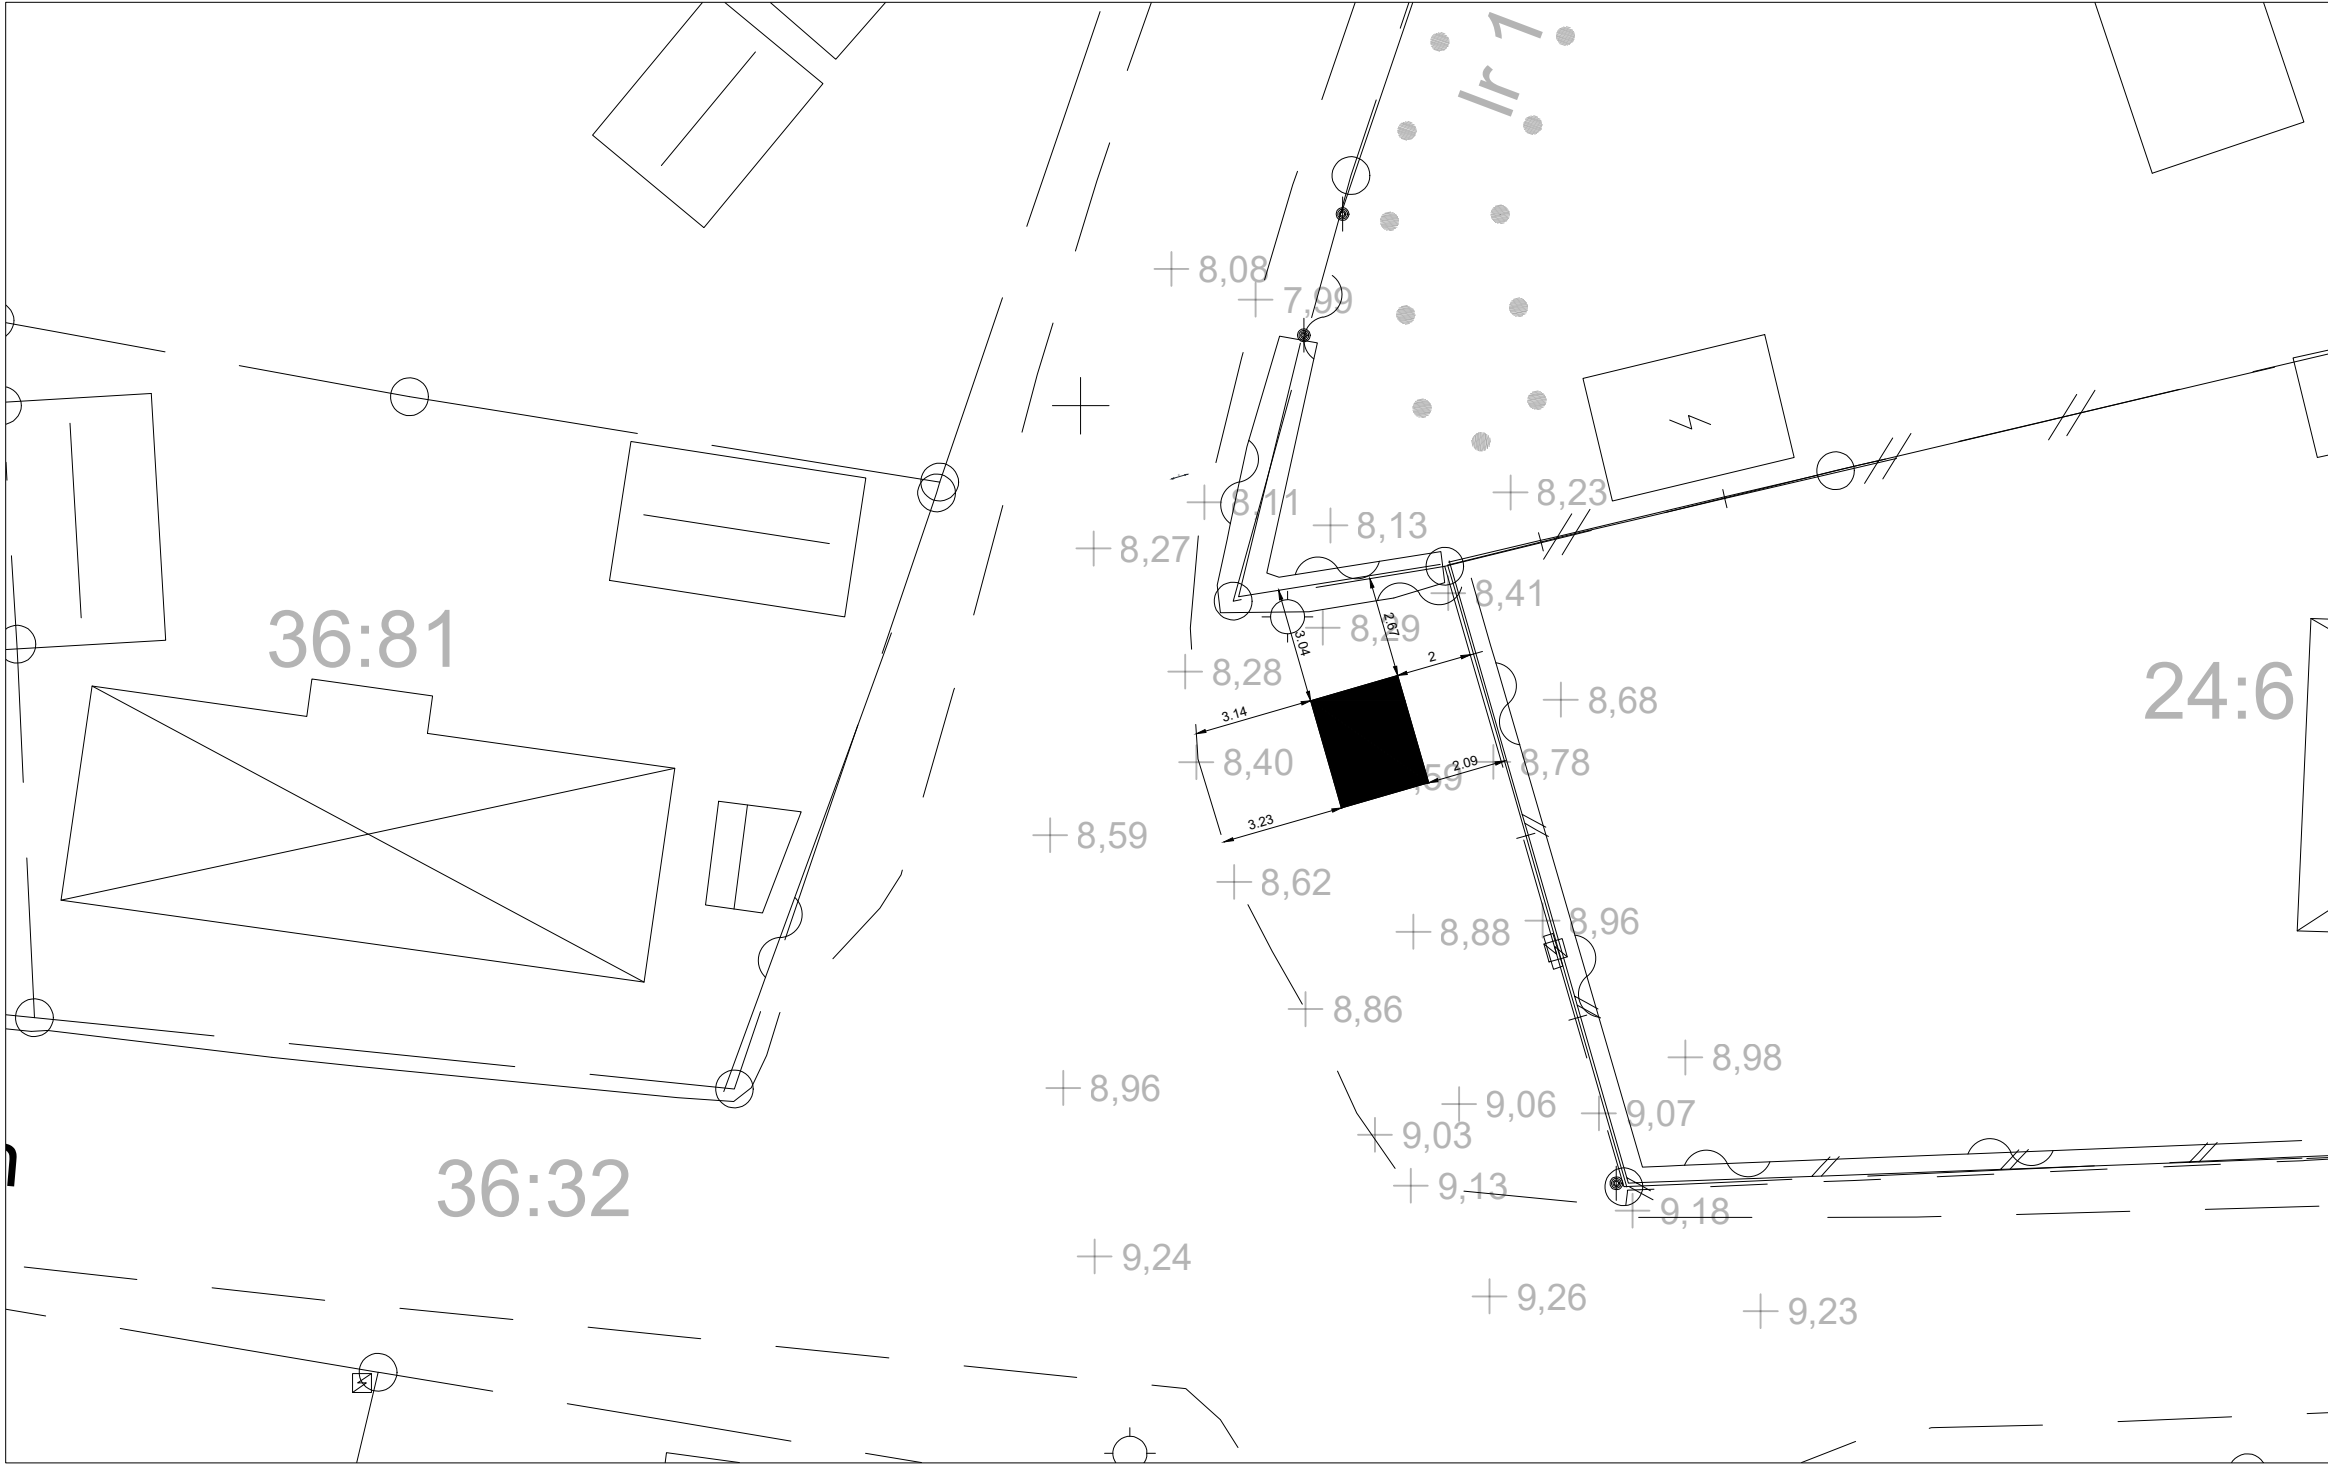

FÖRKLARINGAR

ILLUSTRATIONSPLAN

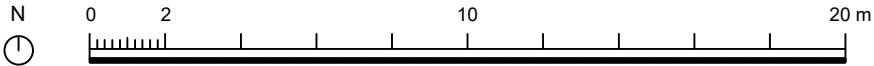

BRANTEVIK 36:32	
TRANSFORMATORSTATION	
ILLUSTRATIONSPLAN OCH ELEVATION	SKALA 1:200 (A3)
PLANERINGSENHETEN	DATUM 2026-04-07