


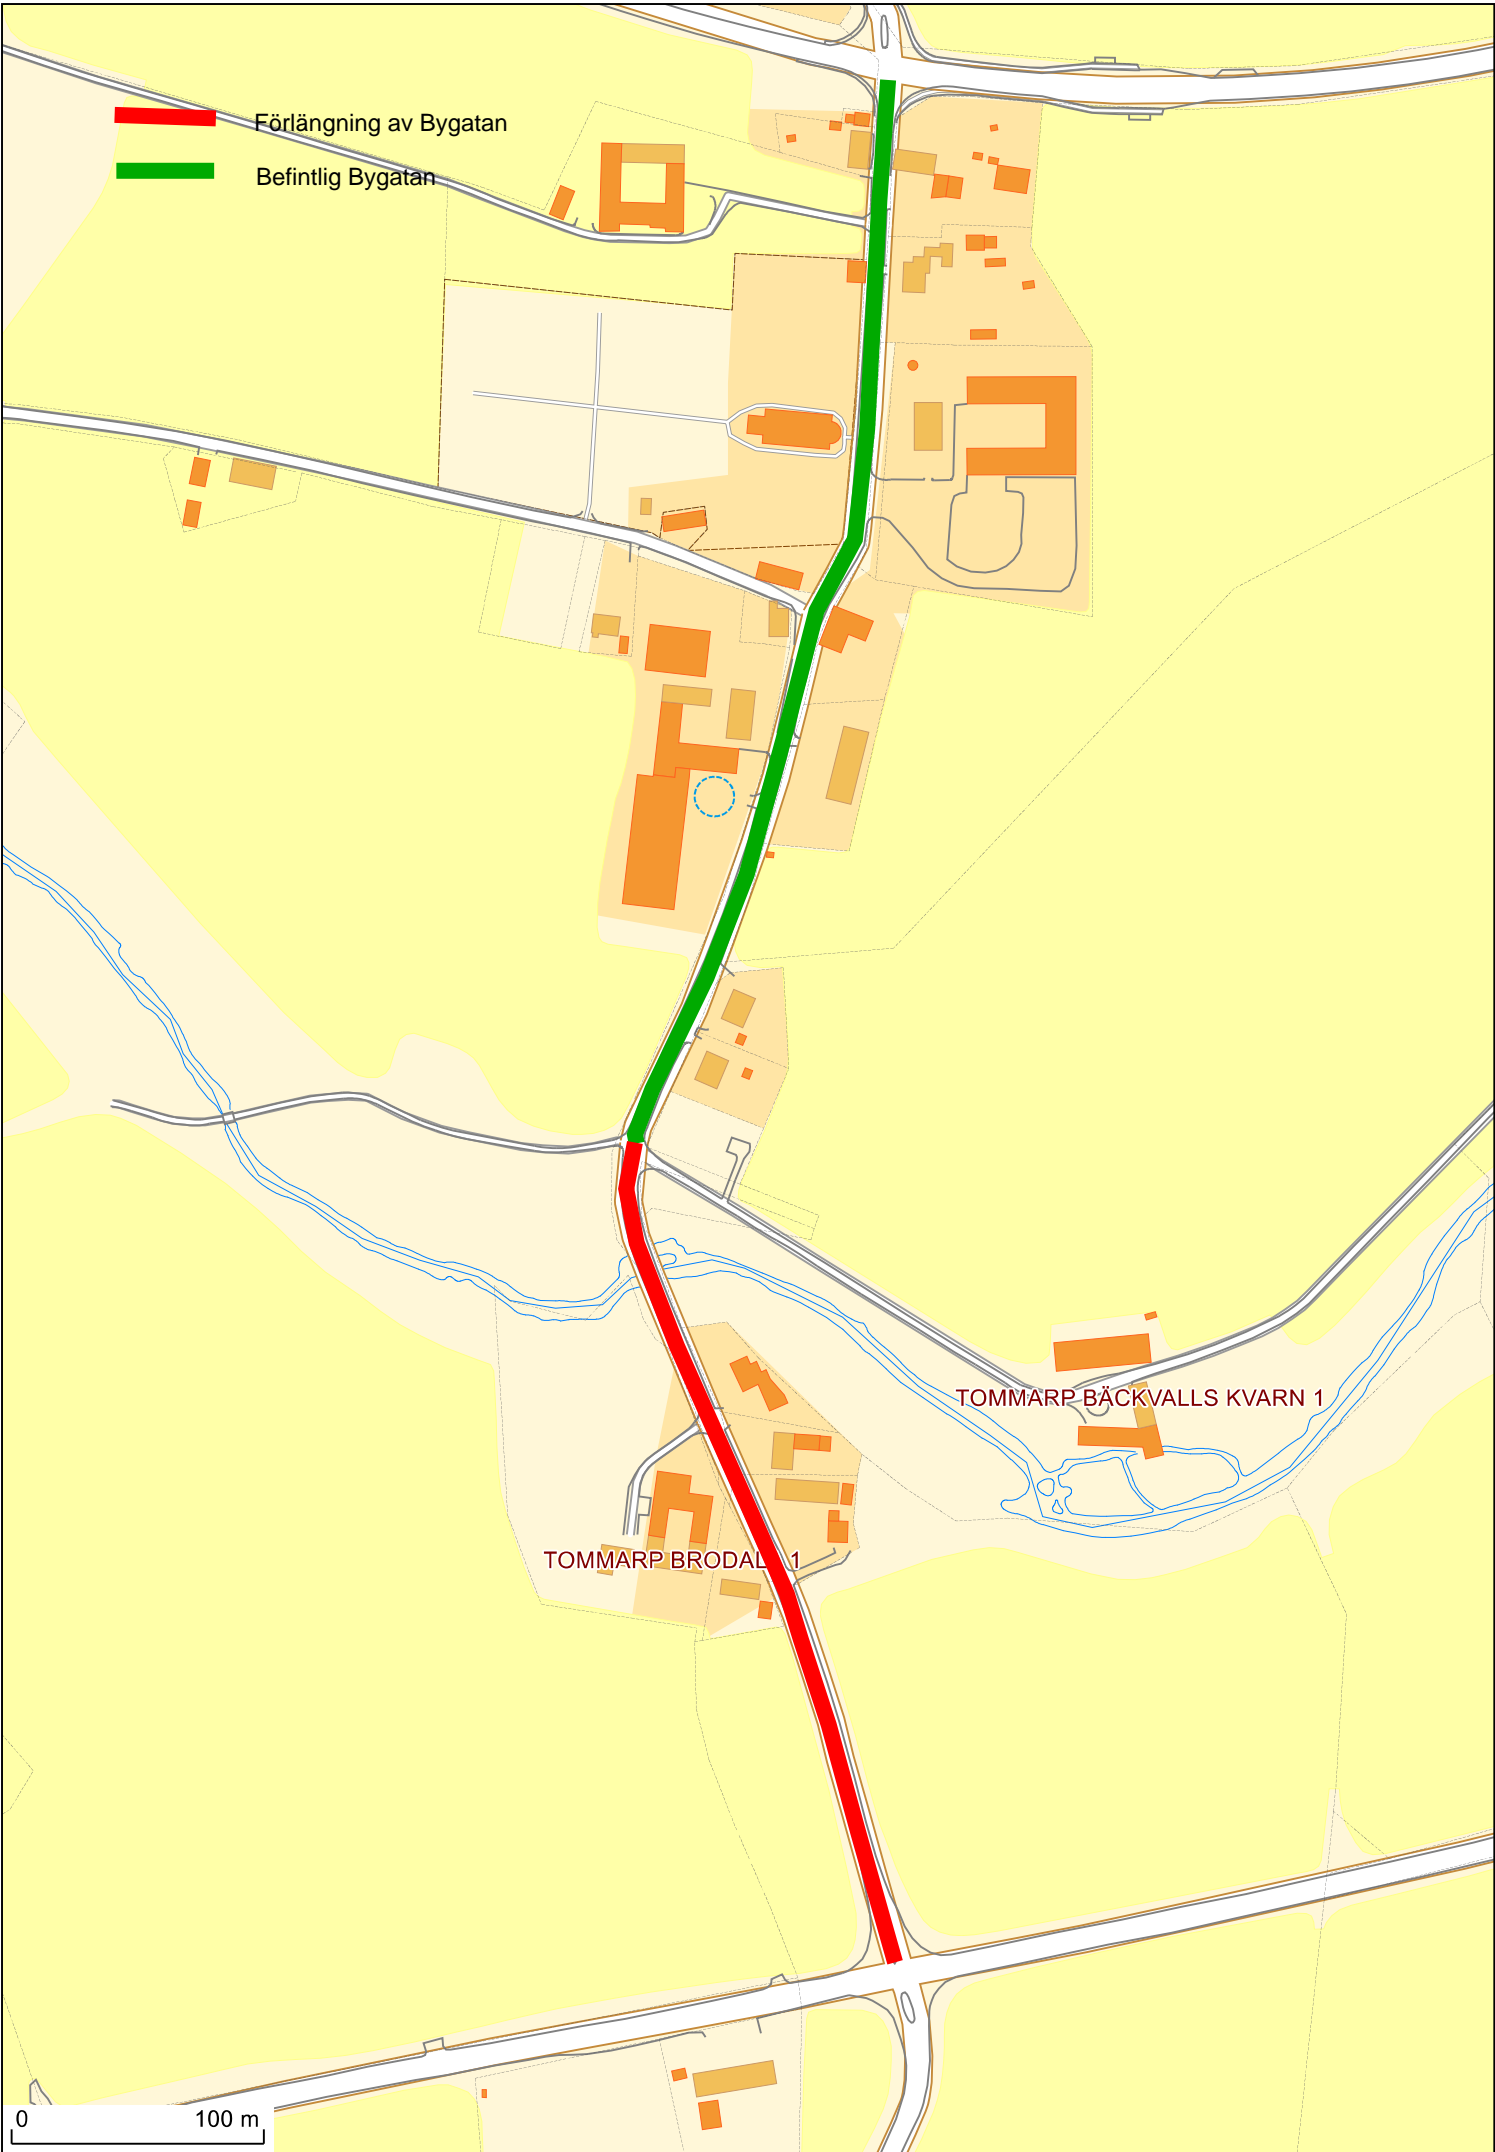

Förlängning av Bygatan



Befintlig Bygatan



TOMMARP BRODAL 1

TOMMARP BÄCKVALLS KVARN 1

0 100 m