

Förslag till utvidgning och
ändring av stadsplanen för
KV. LÖNNEN m. fl.
i HAMMENSHÖGS SAMHÄLLE
SIMRISHAMNS KOMMUN
KRISTIANSTADS LÄN

UPPRÄTTAT I JANUARI 1978

GUNNAR CAMPER
STADSARKITEKT

Beteckningar

Grundkarta

- Fastighetsgräns
- Byggnader
- Nivåkurvor
- Mur
- Registreringsnummer för fastighet
- Rutnätspunkt

Stadsplanekarta

- A. Grönsbeteckningar
- Stadsplanegräns betäcker, om utanför fastställt bestämningsområde
- Gällande områdesgräns avsedd att behållas
- Gällande områdesgräns avsedd att utgå
- Områdesgräns
- Gällande bestämmelsegräns avsedd att behållas
- Gällande bestämmelsegräns avsedd att utgå

B. Områdesbeteckningar


- Allmän plats
- Gata eller torg
- Park eller plantering

Byggnadskvarter

- Bostäder

C. Övriga beteckningar avsedda att fastställas

- Mark som inte får byggas
- Ledningsområde
- Gällande gatuhöjd +0,0
- Gatuhöjd +0,0
- Ö Fristående eller kopplade hus
- I Antal våningar
- Ulfartsförbud. Tvärsträck med pil markerar förbudets slut
- D. Illustrationer och hänvisningar
- Illustrationslinjer

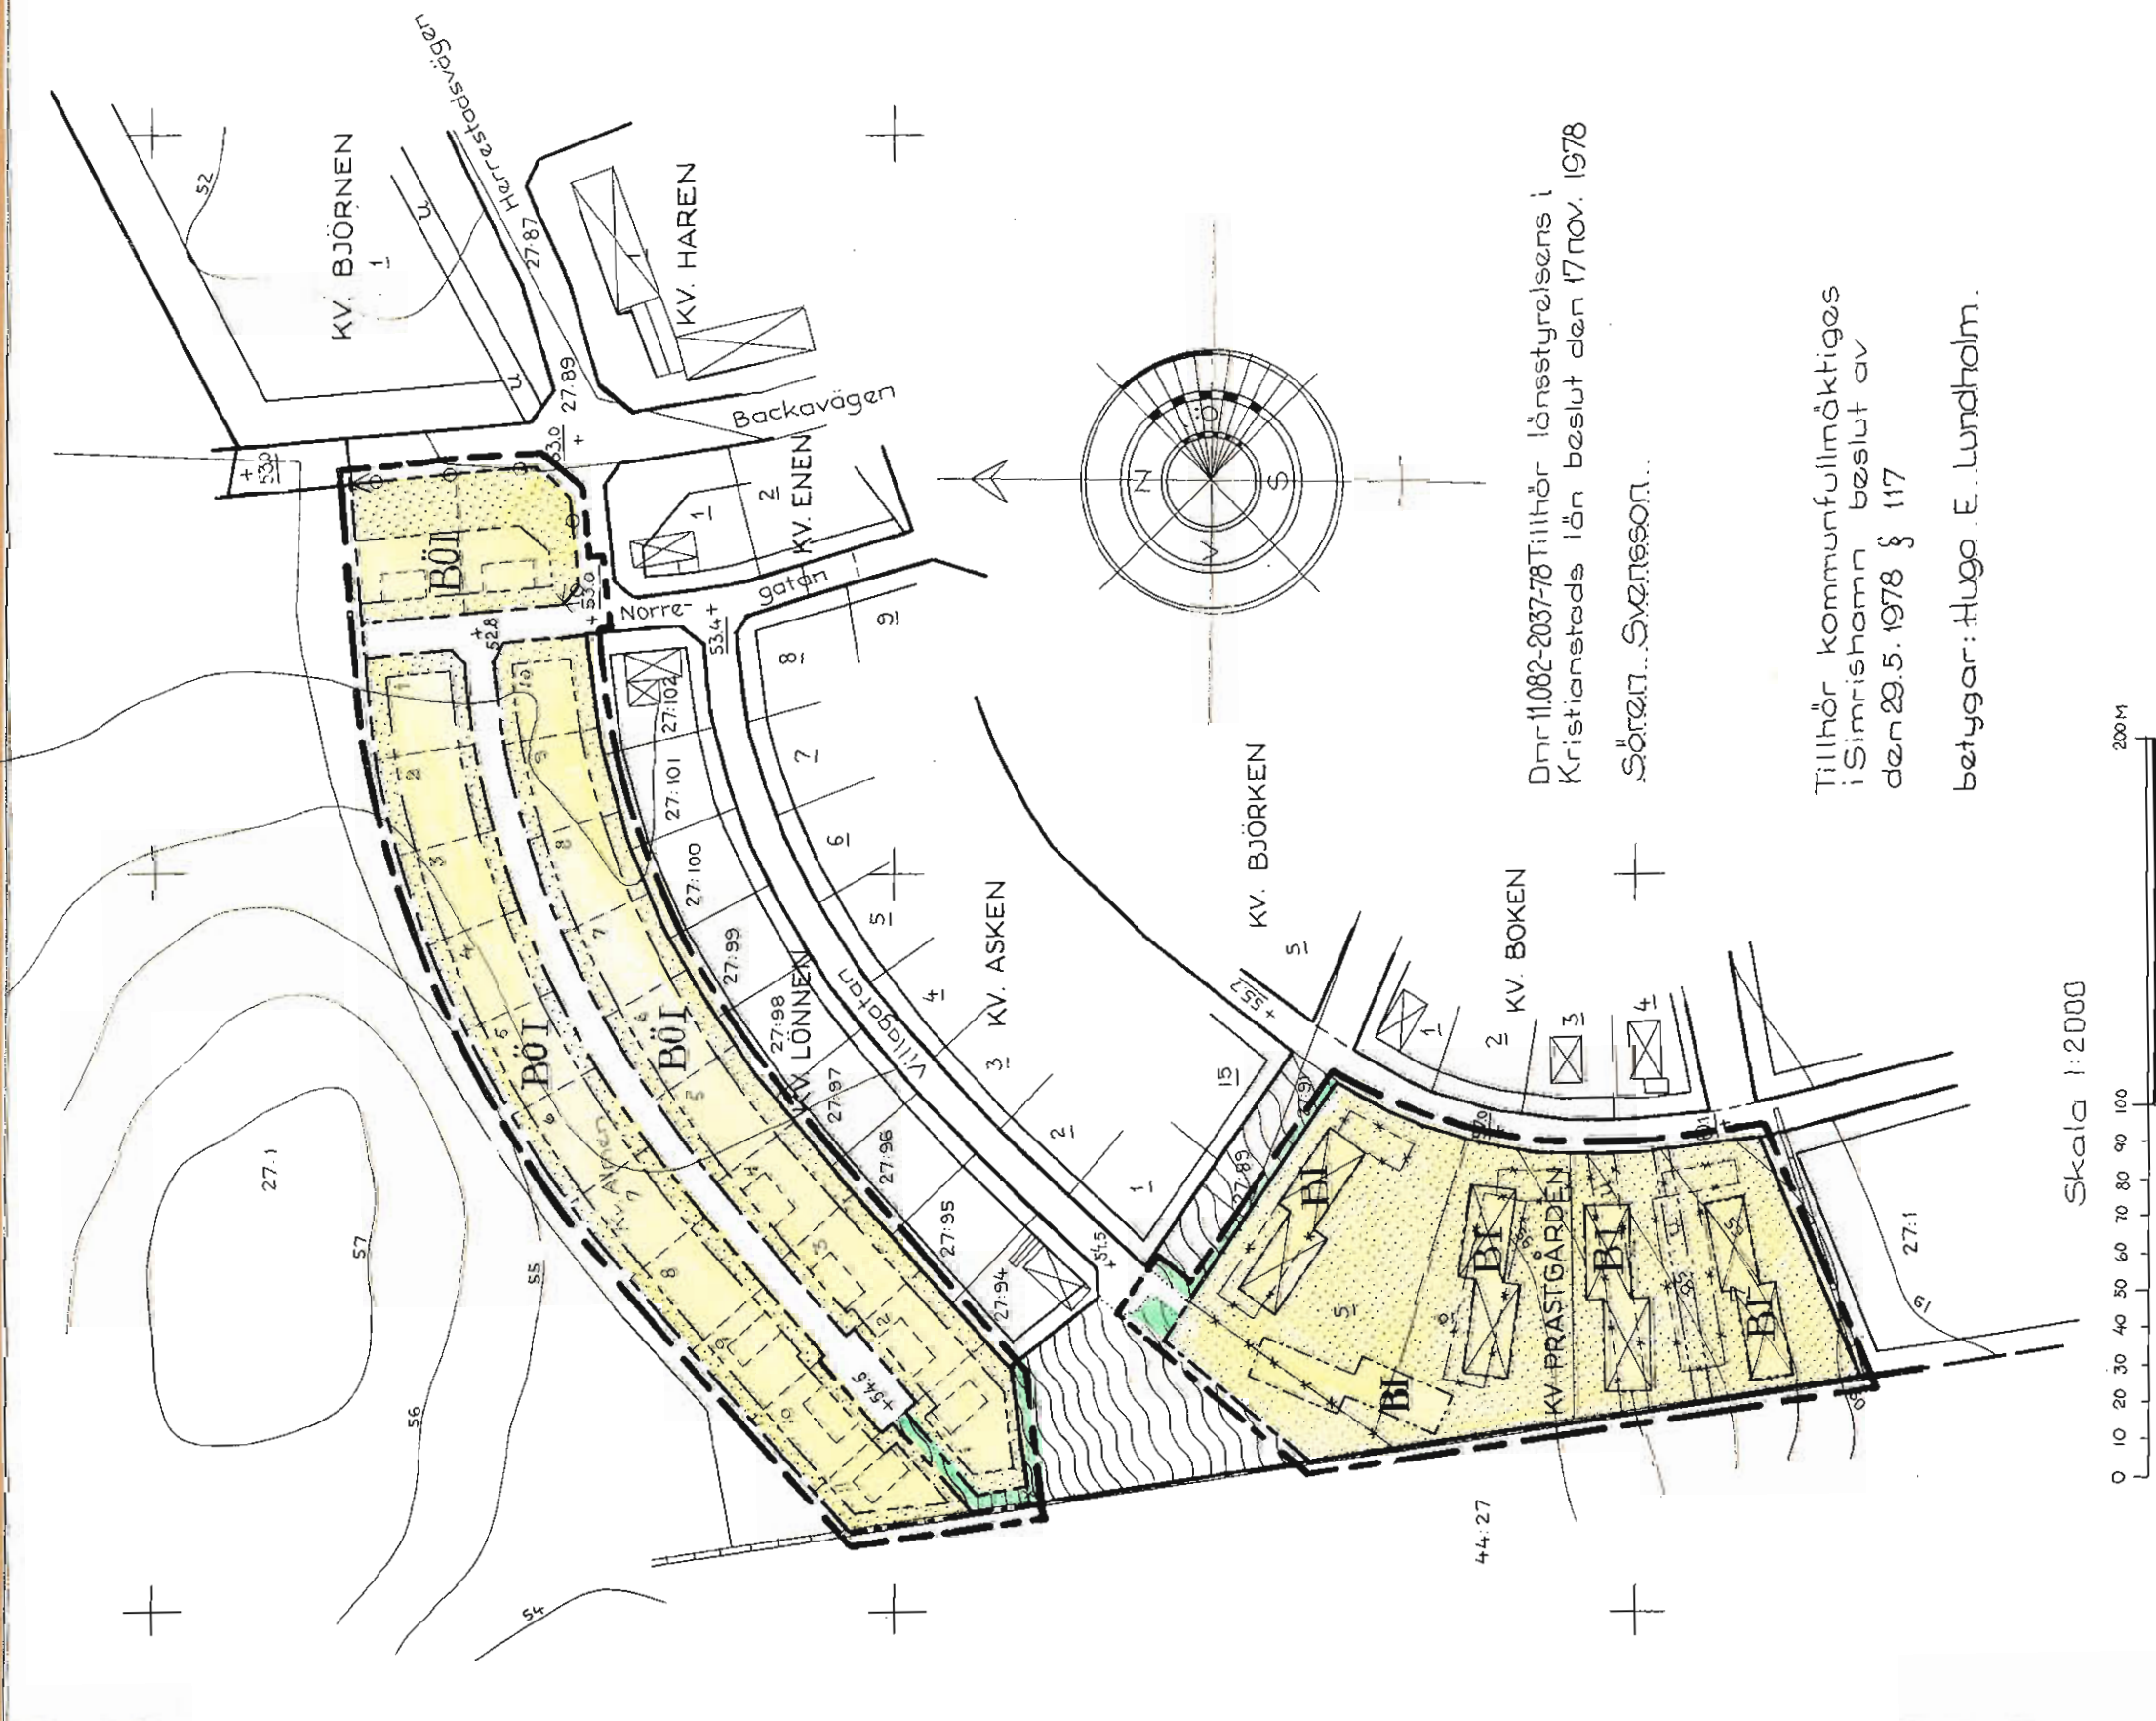


Dnr 11.082-2037-78 Tillhör länstyrelsens i
Kristianstads län beslut den 17 nov. 1978

Sören... Svansson...

Tillhör kommunfullmäktiges
i Simrishamn beslut av
den 29.5.1978 § 117

betygar: Hugo E. Lundholm.

Skala 1:2000

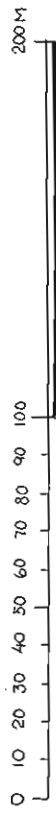

Kopierings likhet med originalet
bestyrkes.
På tjänstens vägnar
Kristianstads län