

FÖRSLAG TILL ÄNDRING OCH UTVIDGNING AV  
BYGGNADSPLANEN FÖR S:T OLOFS SAMHÄLLE  
I KIVIKS KOMMUN, KRISTIANSTADS LÄN.

UPPRÄTTAT I FEBRUARI 1968.

GUNNAR CAMPER  
ARKITEKT SAR

BETECKNINGAR

- GRUNDKARTAN
- 0<sup>00</sup>
  - fastighetsgräns
  - fastighetsbeteckning
  - huvudbyggnad resp. uthus
  - nivåkurvor
  - punkt i rutnät

BYGGNADSPLANEKARTAN

- linje belägen 4 m. utanför det område byggnadsplaneförslaget avser
- gällande områdes- och bestämmelsegräns
- gällande områdes- och bestämmelsegräns avsedd att utgå
- väg- byggnadsmarks- och annan områdesgräns
- bestämmelsegräns
- gränslinjer ej avsedda att fastställas

ALLMÄN PLATS


- vägmark
- park eller plantering
- BYGGNADSMARK
- område för allmänt ändamål
- område för bostadsändamål, fristående hus
- ÖVRIGA BETECKNINGAR
- mark som icke får bebyggas
- antal våningar
- I, II



■ Tillhör kommunalfullmäktiges i Kiviks kommun beslut av den 5/9 1968, § 52 och 29/10-70 § 57 betygar: Oläslig namnteckning

Nr IIIQ2 34 68. Tillhör länsstyrelsens i Kristianstads län beslut den 18 januari 1971.  
På tjänstens vägnar:  
Erik Brinck

SKALA 1:2000

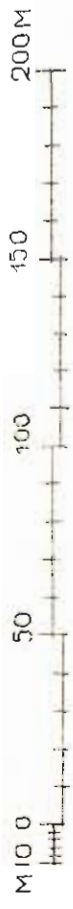

Konstans Bild och Grafisk AB  
Stockholms örn  
SVEVENS KONTORSTYGGAS AB  
1674  
G. Lundberg