


NR 11082 652 71. TILLHÖR LÄNSSTYRELSENS I  
KRISTIANSTADS LÄN BESLUT DEN 9  
NOVEMBER 1971.  
I TJÄNSTEN

ERIK BRINCK

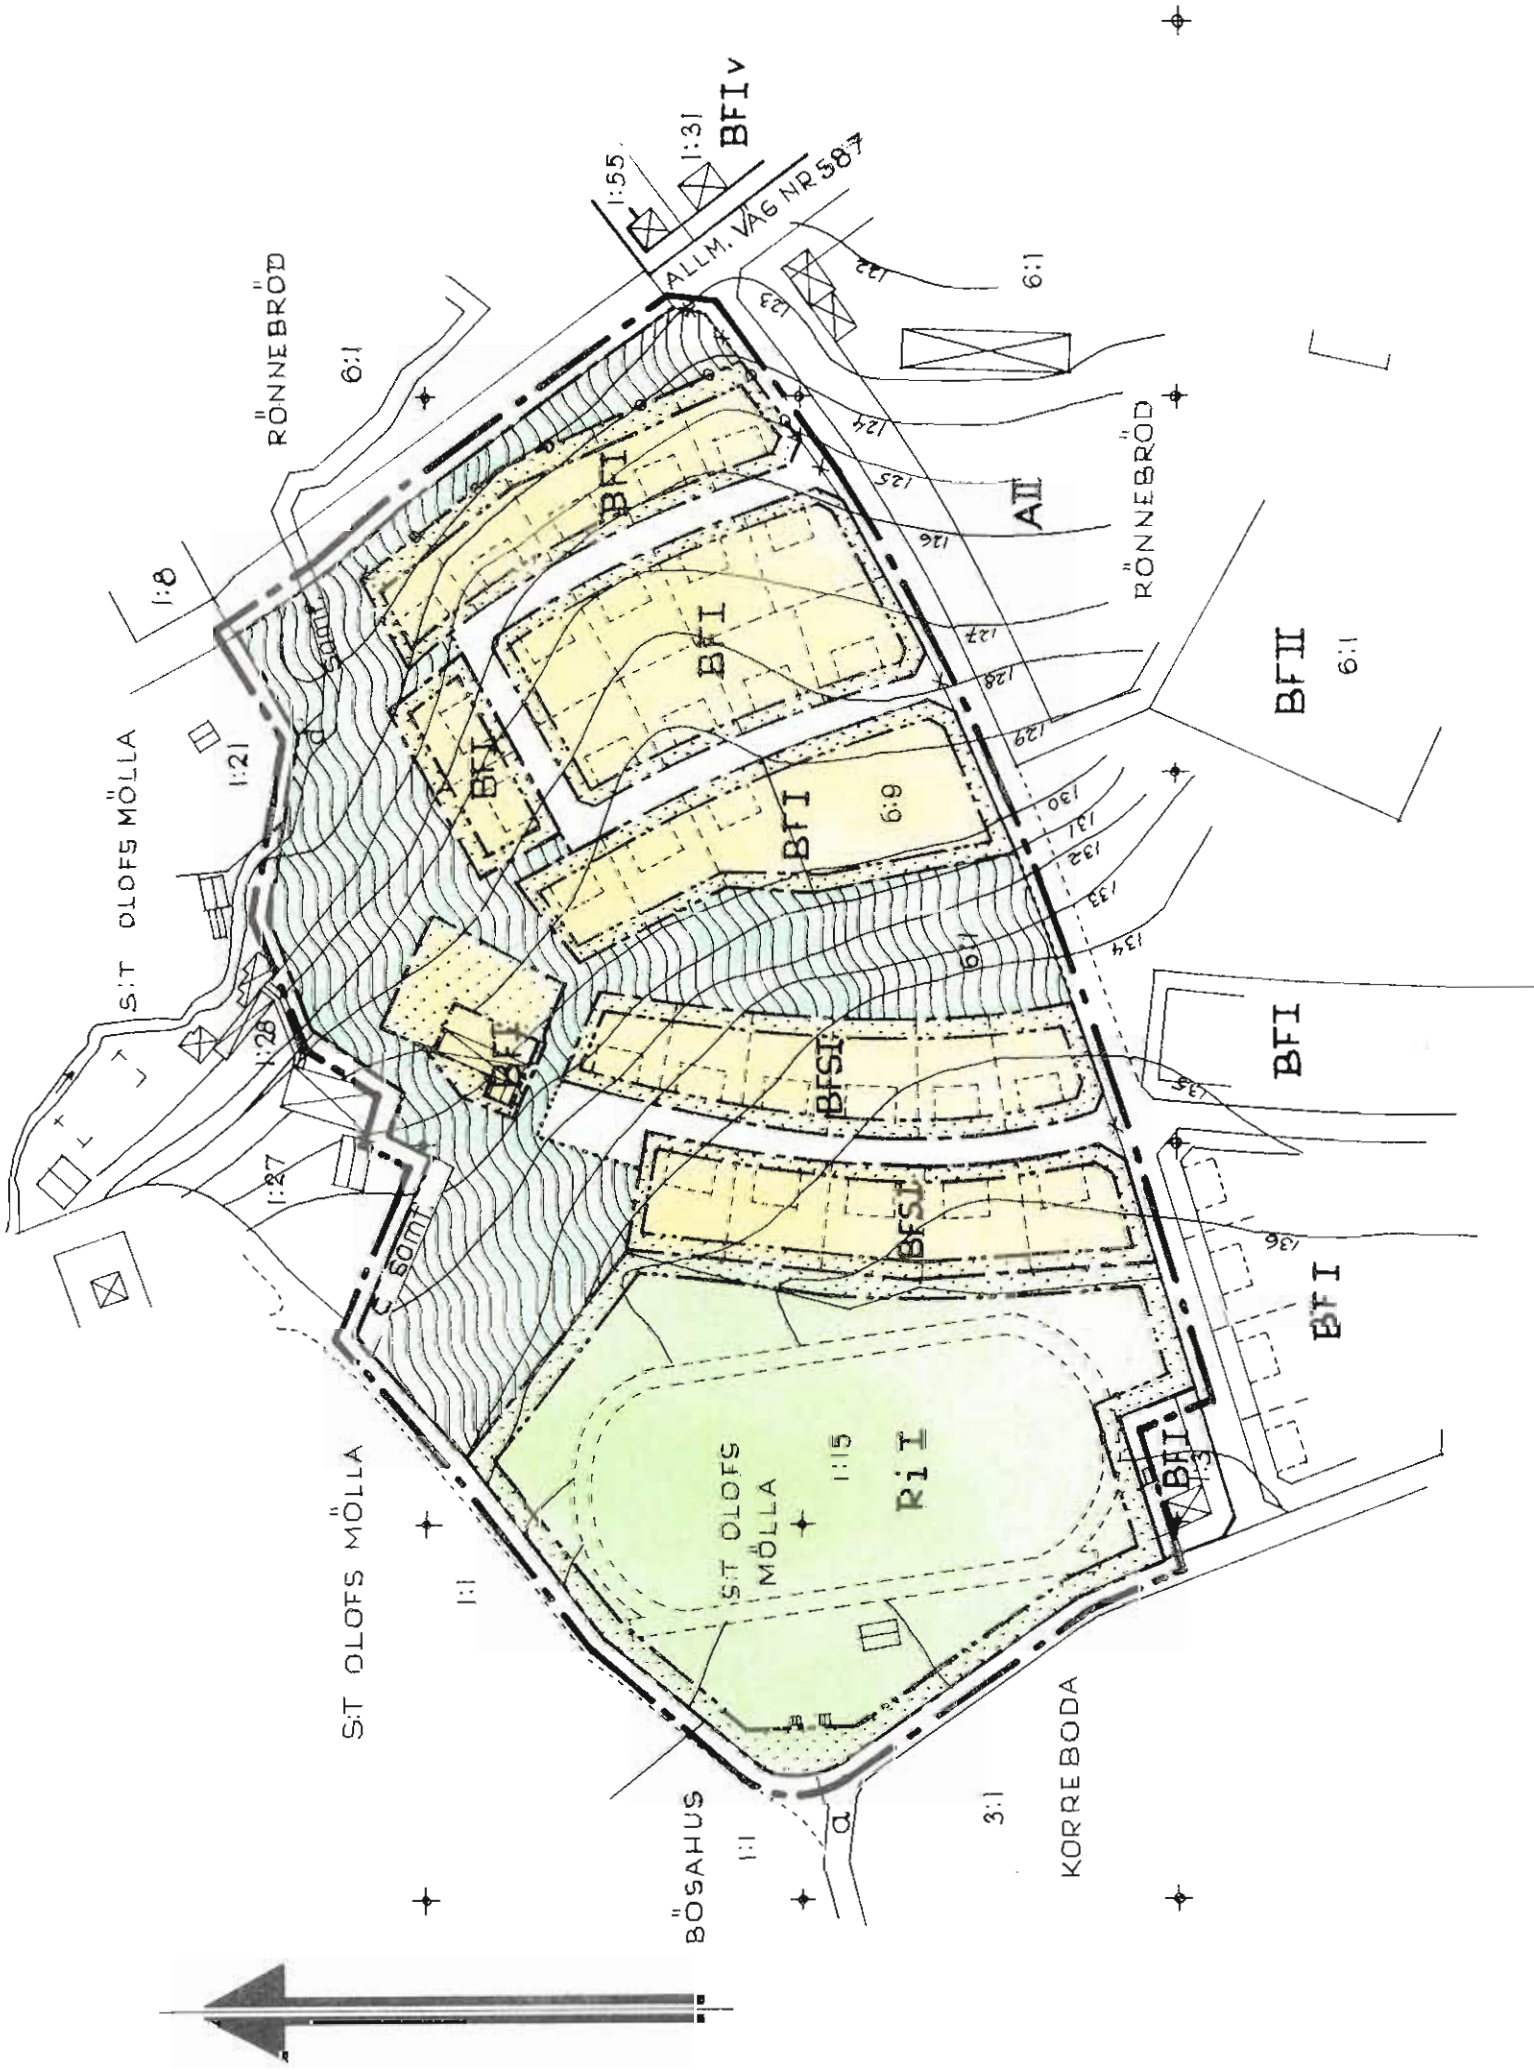

SKALA 1:2000  
10 0 50 100 150 200M.

FÖRSLAG TILL UTVIDGNING AV BYGGNADSPANEN FÖR  
**S:T OLOFS SAMHÄLLE**  
I KIVIKS KOMMUN, KRISTIANSTADS LÄN

UPPRÄTTAT I MARS 1970

GUNNAR CAMPER  
ARKITEKT SAR

**BETECKNINGAR**

**GRUNDKARTAN**

- fastighetsgräns
- fastighetsbeteckning
- huvudbyggnad resp. uthus
- nivåkurvor
- punkt i rutnät

**BYGGNADSPANENKARTAN**

- linje belägen 4 m. utanför det område byggnadsplanförslaget avser
- gällande områdes- och bestämmelsegräns
- gällande områdes- och bestämmelsegräns avsedd att utgå
- väg- byggnadsmarks- och annan områdesgräns
- bestämmelsegräns
- gränslinjer ej avsedda att fastställas
- särskild områdesgräns (anordnande av stängsel)

**ALLMÄN PLATS**

- [Symbol] gata eller torg
- [Symbol] park eller plantering

**BYGGNADSMARK**

- [Symbol] område för bostadsändamål, fristående eller sammanbyggda hus
- [Symbol] område för bostadsändamål, fristående hus
- [Symbol] område för idrottsändamål

**ÖVRIGA BETECKNINGAR**

- [Symbol] mark som icke får bebyggas
- [Symbol] antal våningar

Tillhör kommunalfullmäktiges  
i Kiviks kommun beslut av  
den 18 / 12 1970, § 81  
betygar: **Carl-Axel Sjöberg**

Eriska AB  
Stockholm  
Sveväg 10  
S-141 21  
72  
Sjöberg  
C. Sjöberg