



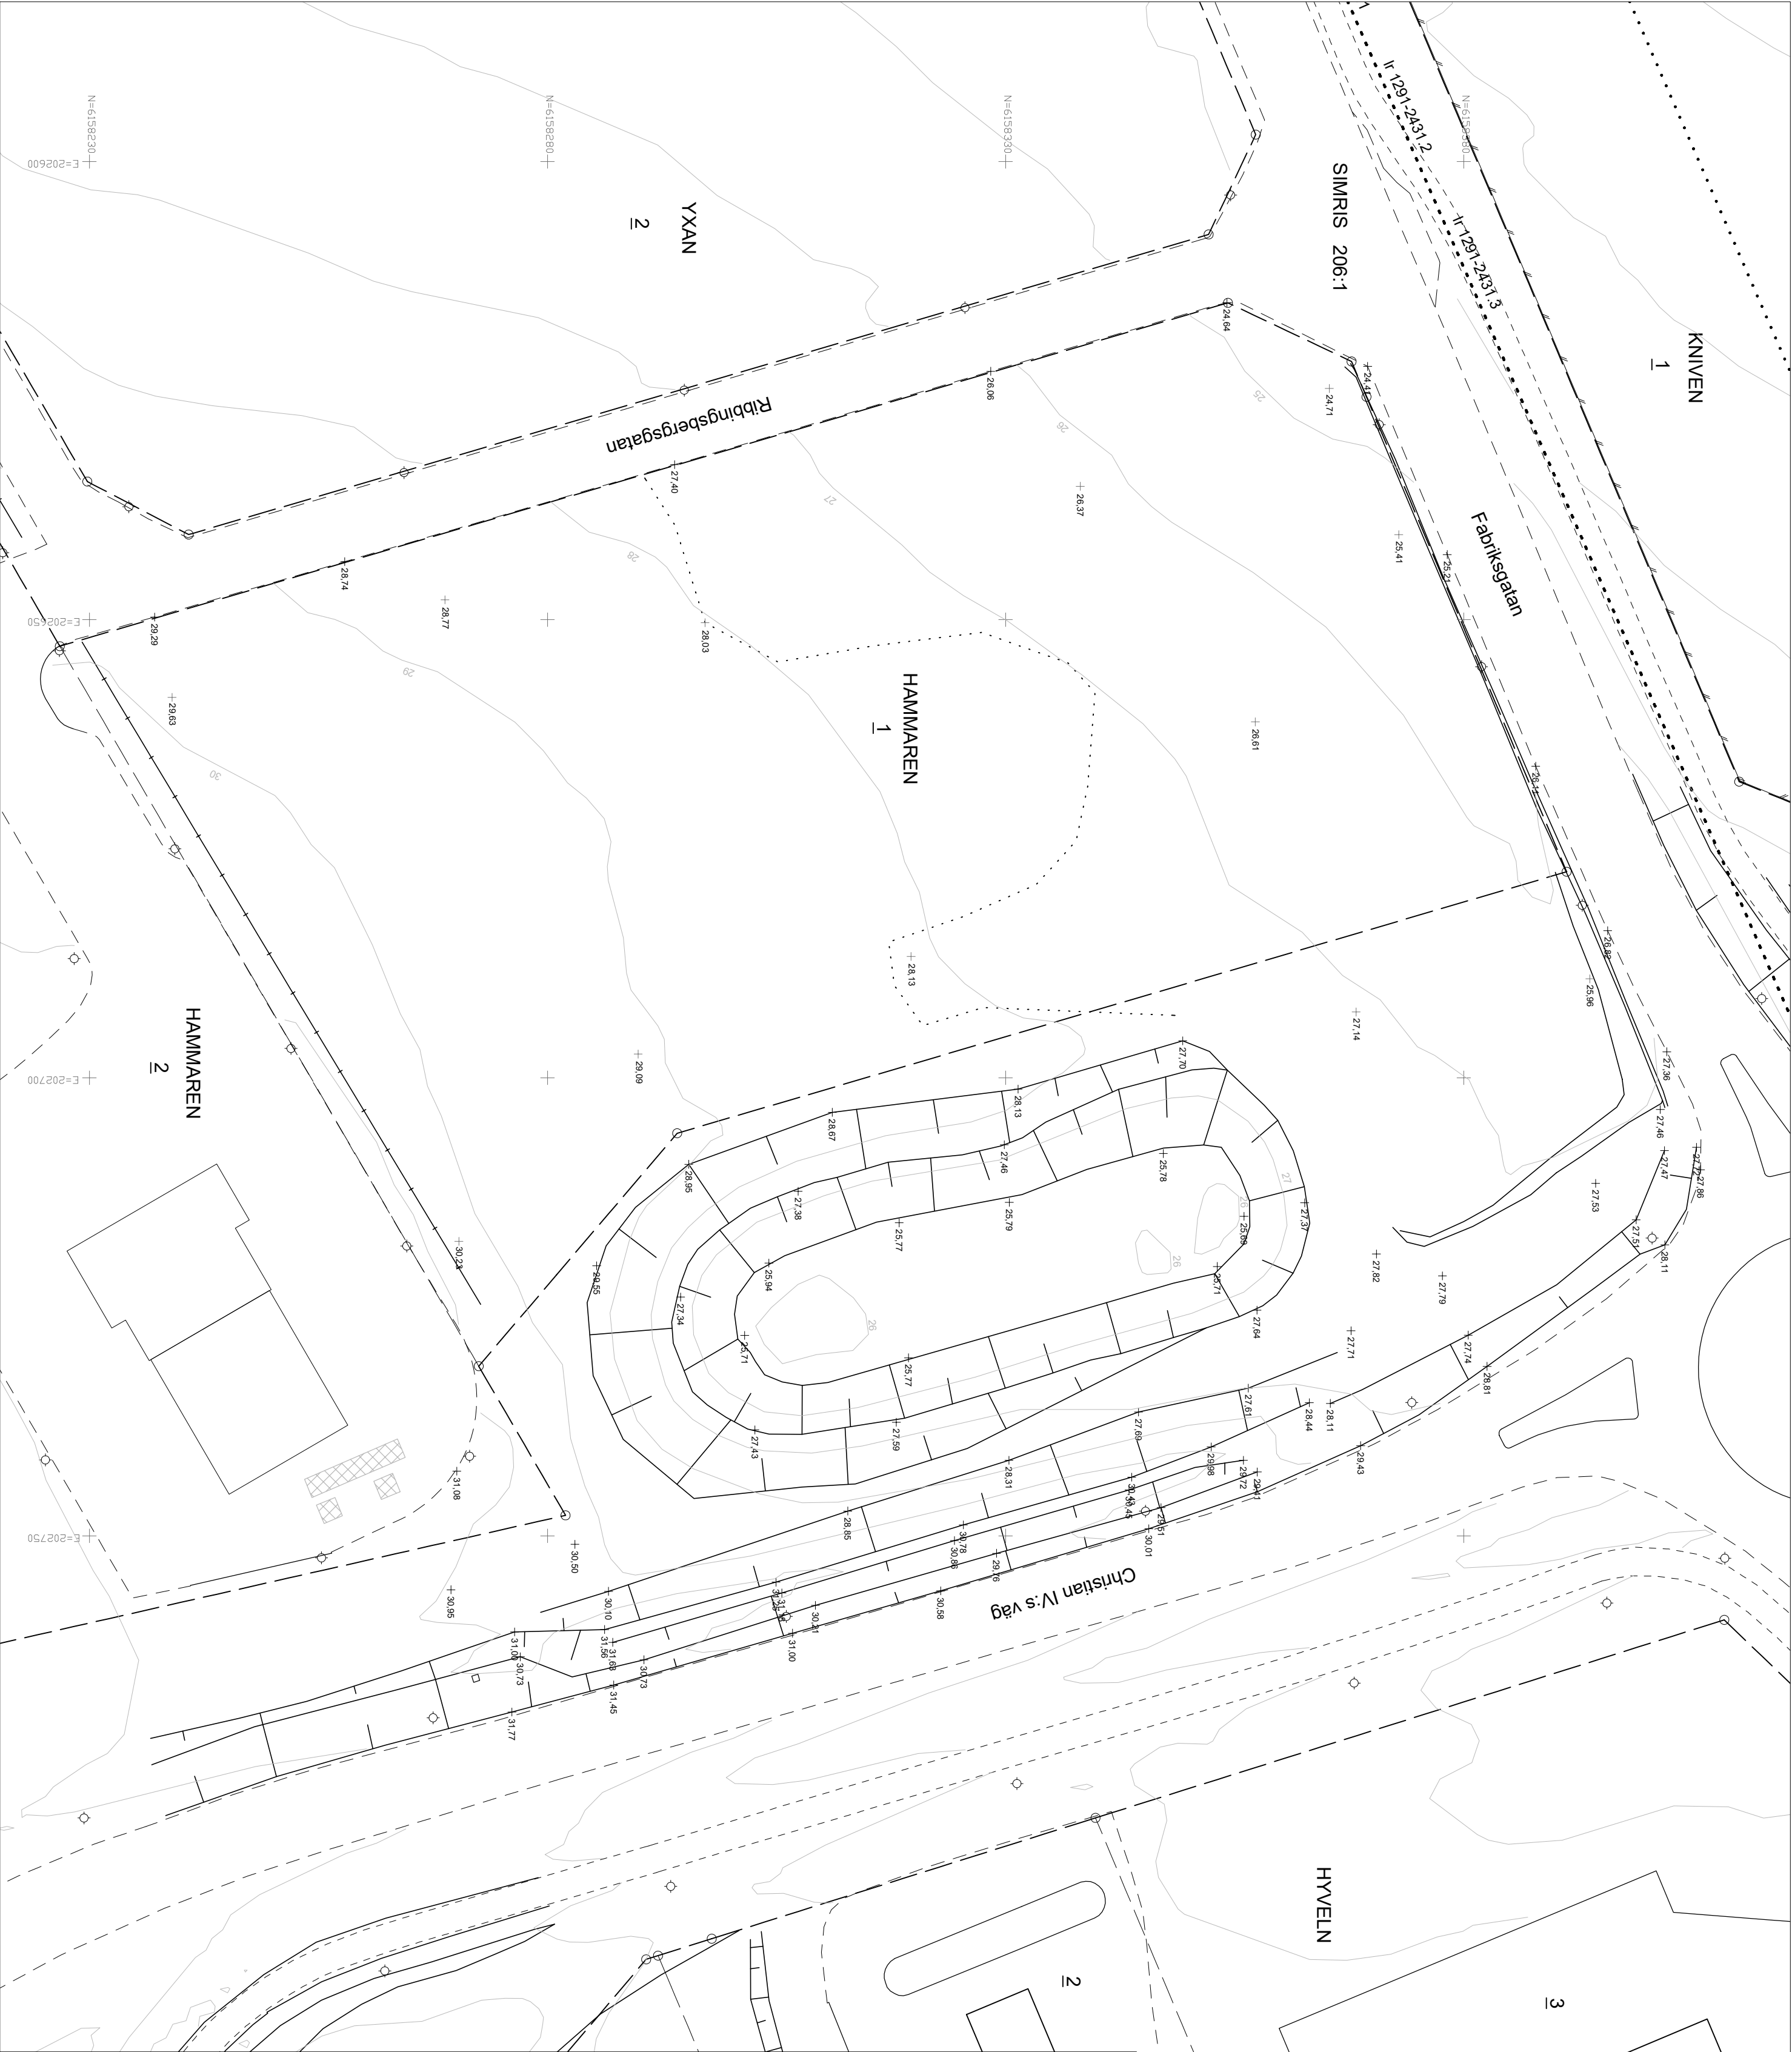

GRUNDKARTA

över Hammaren 1, Simrishamn
i Simrishamns kommun

Skåne län

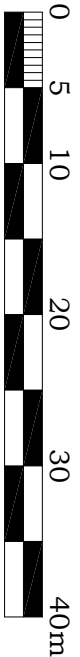

Skala 1:500

Koordinatsystem i plan: SWEREF 99 13 30

Koordinatsystem i höjd: RH 2000

Fastighetsredovisningen avser förhållandena 2026-01-23

Grundkartan är upprättad 2026-01-23
genom utdrag ur Simrishamns kommuns
primärkartor av Planeringsenheten, Simrishamns kommun.

Mikael Ferngård

GRUNDKARTANS BETECKNINGAR

- Fastighetsgränns
- Rätthetsgränns
- Fastighetsbeteckning
- Bostadshus
- Komplementbyggnad
- Övrig byggnad
- Väg, kant
- Gång- och cykelväg
- Mur
- Staket
- Markäcksgränns
- Höjdkurva, 1 m ekvidistans
- Rutnätskryss med koordinater
- Belysningsstolpe
- Bränsletankar (under mark)

HAMMAREN 1



Komplementbyggnad



Väg, kant

Gång- och cykelväg



Markäcksgränns



Rutnätskryss med koordinater

Belysningsstolpe

Bränsletankar (under mark)